

Département de l'Oise

**ELABORATION DU
PLAN LOCAL D'URBANISME**



ANNEXE EMPLACEMENTS RESERVES

Approbation

20 juin 2013

Vu pour être annexé à la délibération du
Conseil Municipal en date du :

Elaboration du PLU
Liste des emplacements réservés

N°	Destination	Bénéficiaire	Superficie en m ² (ou emprise en m)
1	Elargissement de la rue Saint-Lazare	Commune	Environ 3 m d'emprise coté Est
2	Réalisation d'espaces verts et aménagements paysagers, route de Saint-Léonard	Commune	3 865 m ²
3	Création d'une voie d'accès à l'aire d'accueil des gens du voyage, route de Creil	Commune	8 m d'emprise 3 660 m ²
4	Création de terrains familiaux pour sédentarisation des gens du voyage, rue de la Bigue	Commune	5 580 m ²
5	Aménagement d'une voie de circulation douce, chemin de la Fontaine des Malades	Commune	8 m d'emprise
6	Aménagement d'une liaison douce à Villevert	Commune	3,5 m d'emprise
7	Poursuite de l'aménagement de l'allée piétonnière et de la coulée verte (espace collectif et récréatif) le long de l'Aunette	Commune	10 m d'emprise depuis la berge 6 210 m ²

1	Elargissement de la rue Saint-Lazare	Commune	Environ 3 m d'emprise coté Est
---	--------------------------------------	---------	--------------------------------

Echelle : 1/2000^{ème}




2	Réalisation d'espaces verts et aménagements paysagers, route de Saint-Léonard	Commune	5 865 m ²
---	-------------------------------------------------------------------------------	---------	----------------------

Echelle : 1/2000^{ème}




3	Création d'une voie d'accès à l'aire d'accueil des gens du voyage, route de Creil	Commune	8 m d'emprise 3 660 m ²
---	-----------------------------------------------------------------------------------	---------	---------------------------------------

Echelle : 1/1000^{ème}

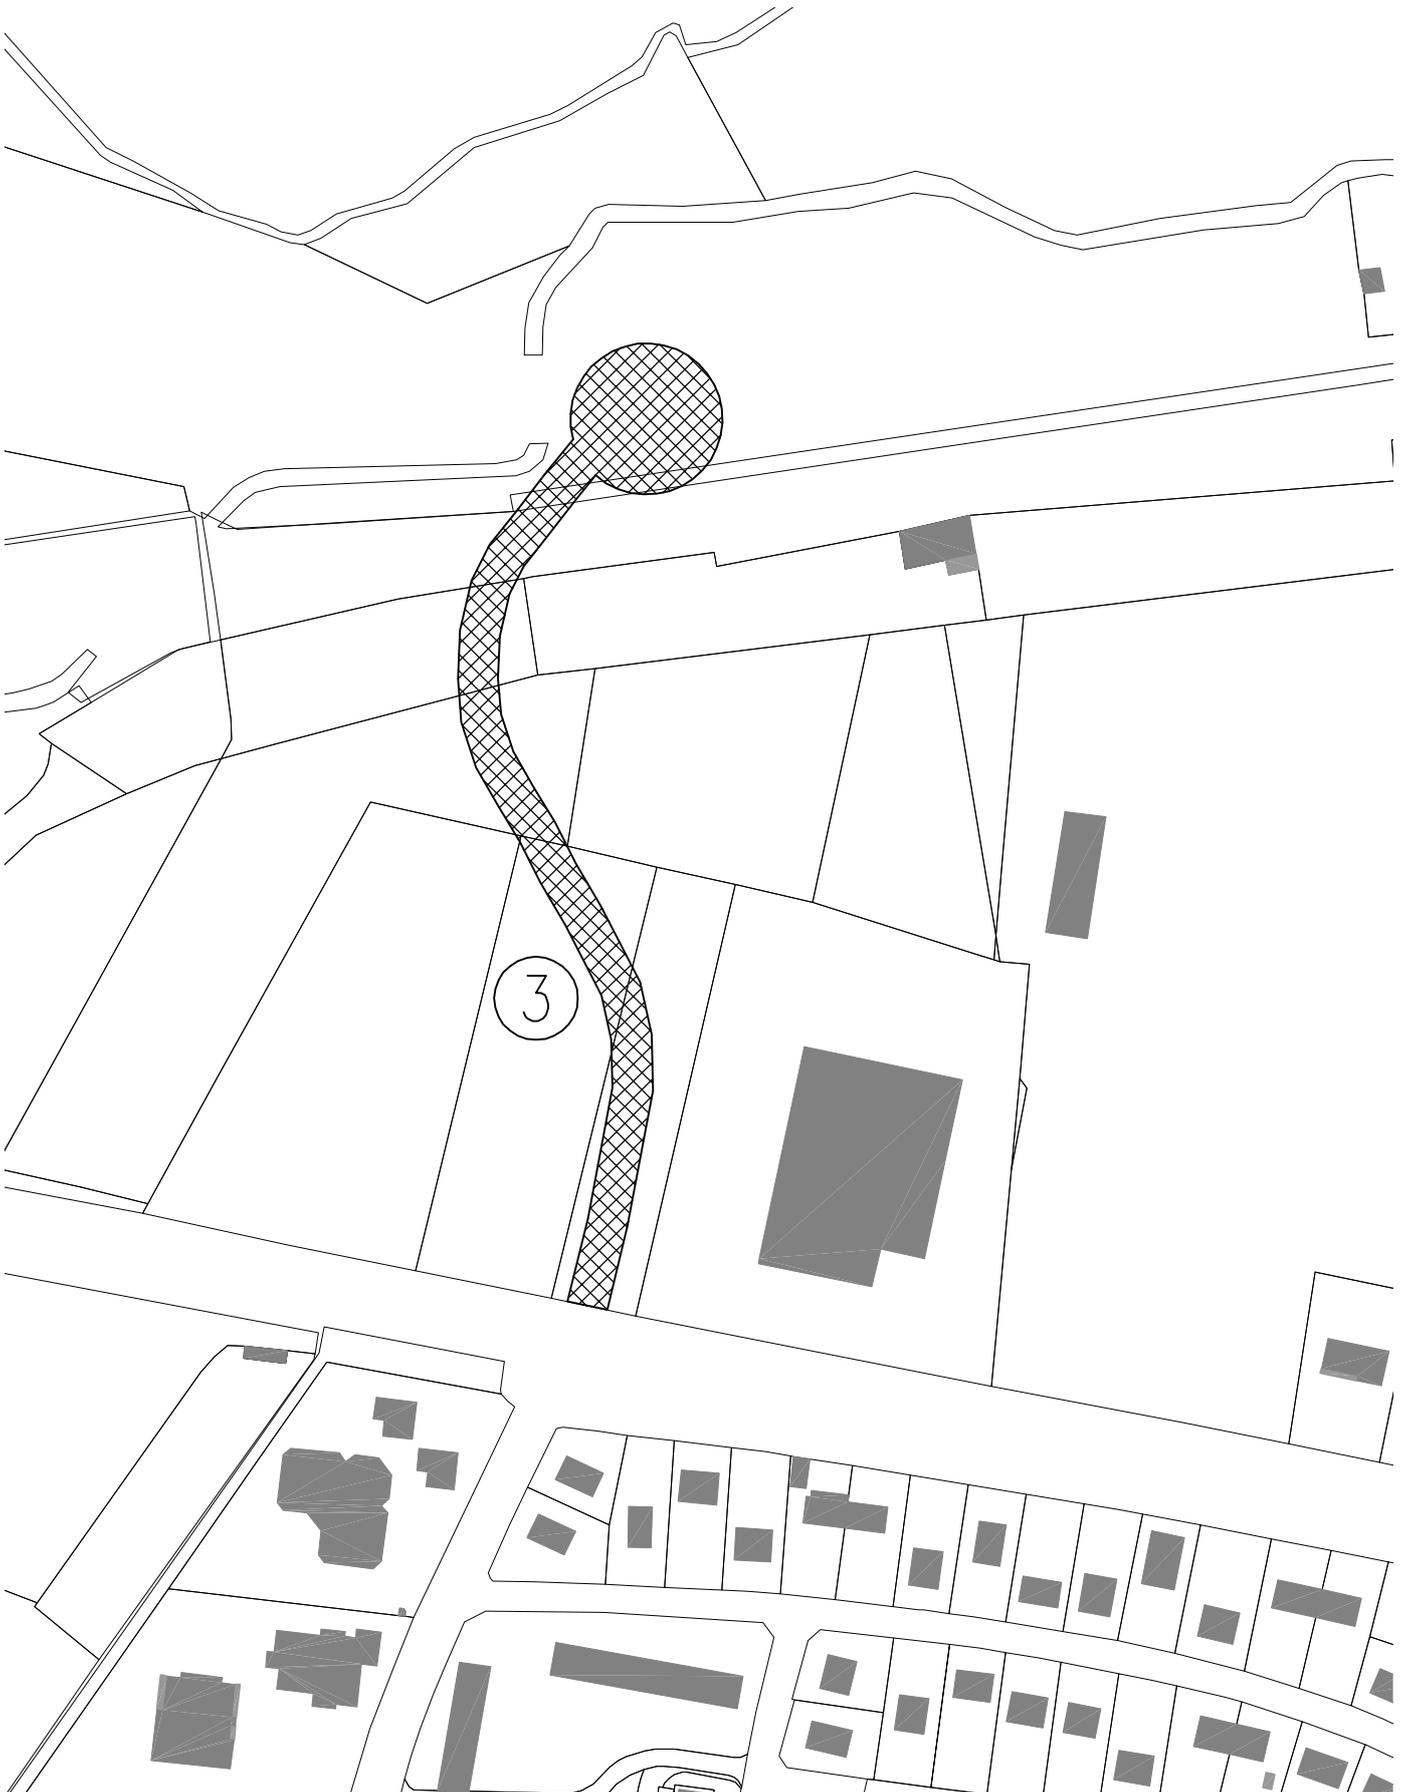

4	Création de terrains familiaux pour sédentarisation des gens du voyage, rue de la Bigue	Commune	5 580 m ²
---	-----------------------------------------------------------------------------------------	---------	----------------------

Echelle : 1/2500^{ème}

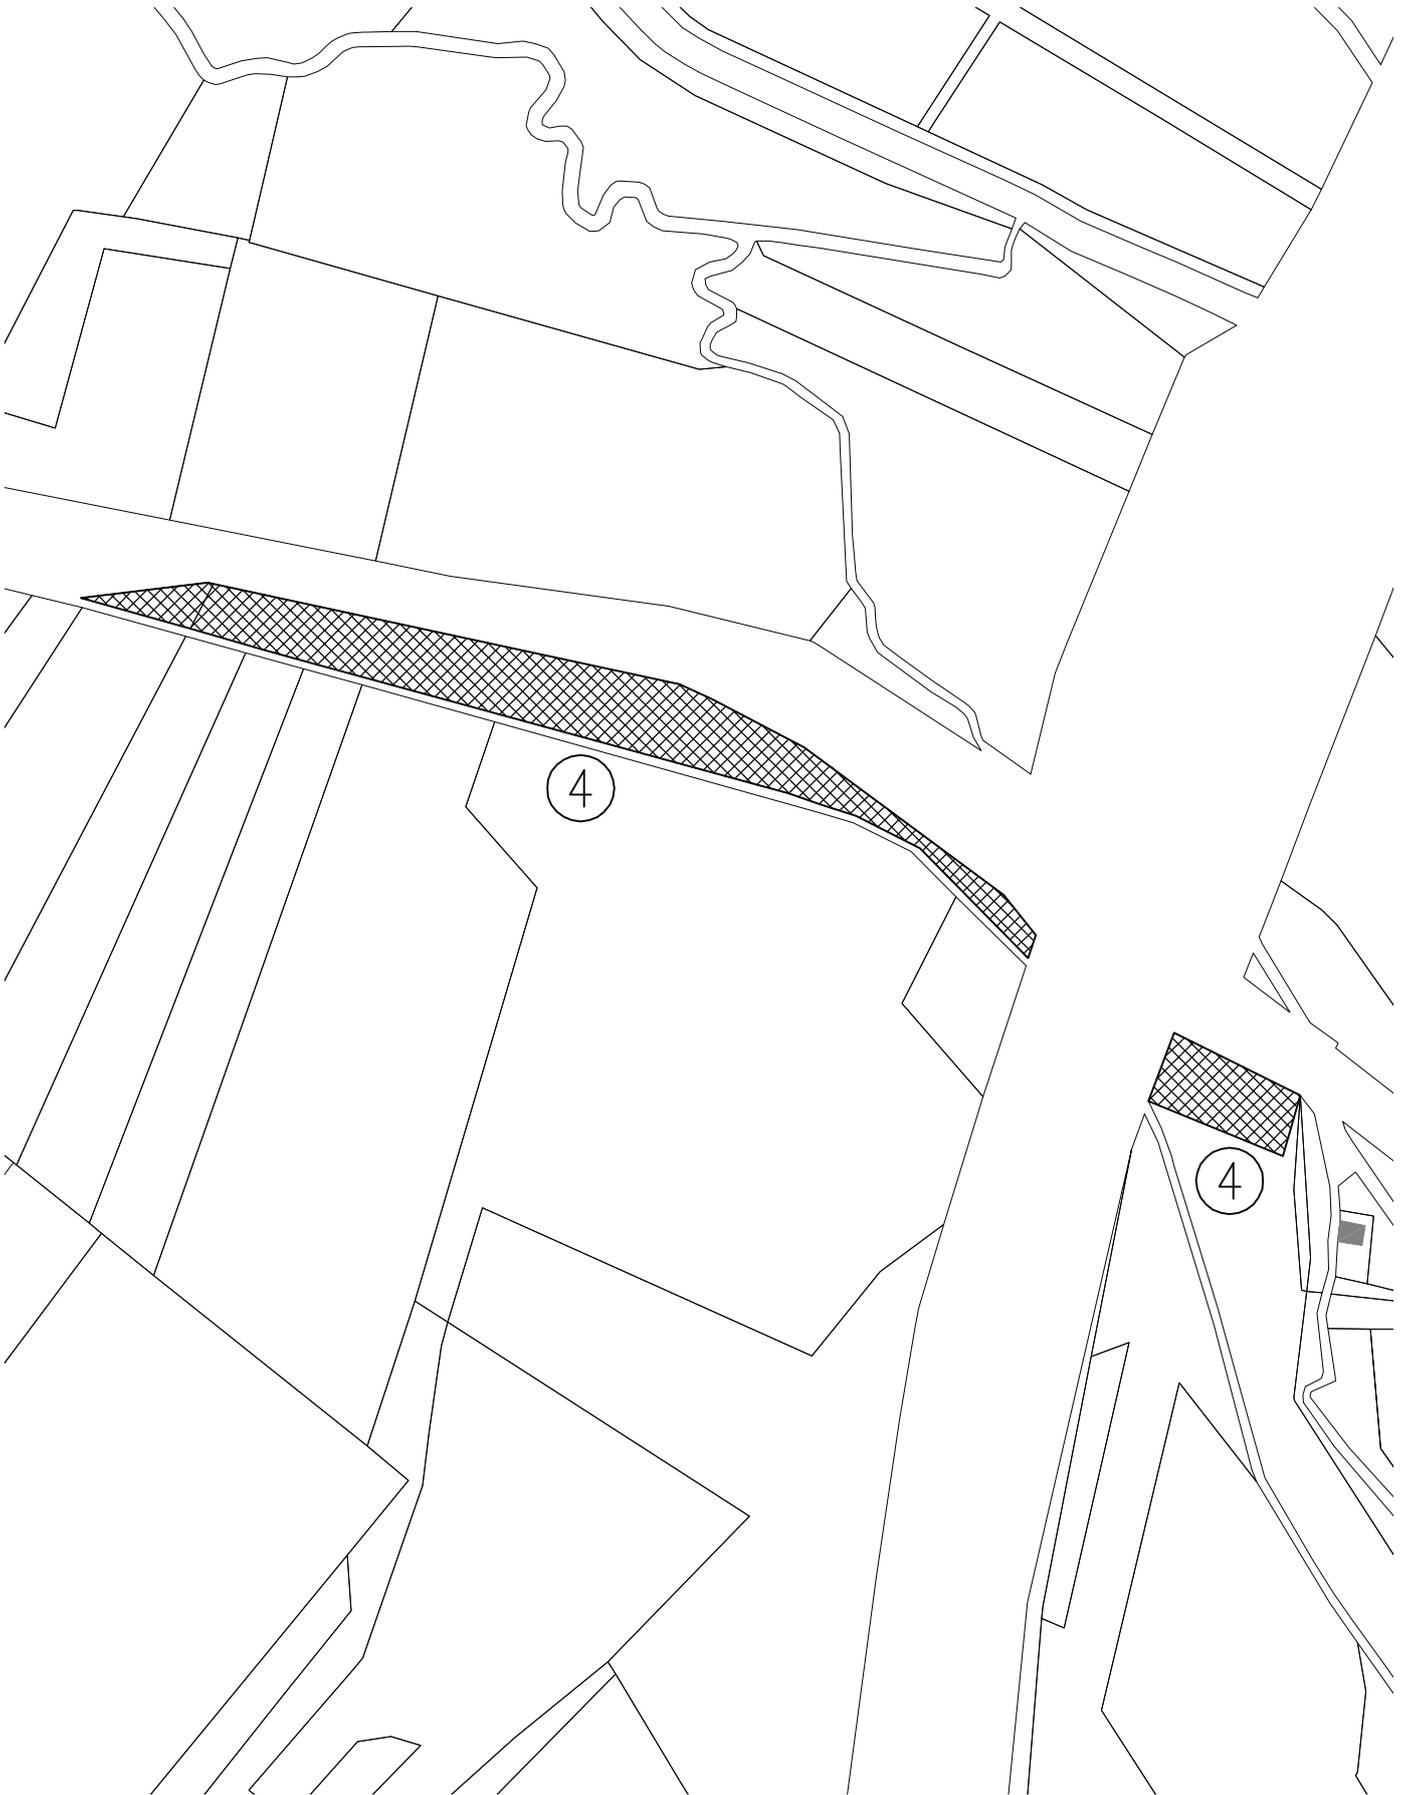

5	Aménagement d'une voie de circulation douce, chemin de la Fontaine des Malades	Commune	8 m d'emprise
---	--------------------------------------------------------------------------------	---------	---------------

Echelle : 1/2000^{ème}



6	Aménagement d'une liaison douce à Ville-vert	Commune	3,5 m d'emprise
7	Poursuite de l'aménagement de l'allée piétonnière et de la coulée verte (espace collectif et récréatif) le long de l'Aunette	Commune	10 m d'emprise depuis la berge 6 210 m ²

Echelle : 1/2000^{ème}

