


Effectif maximum : 272 personnes

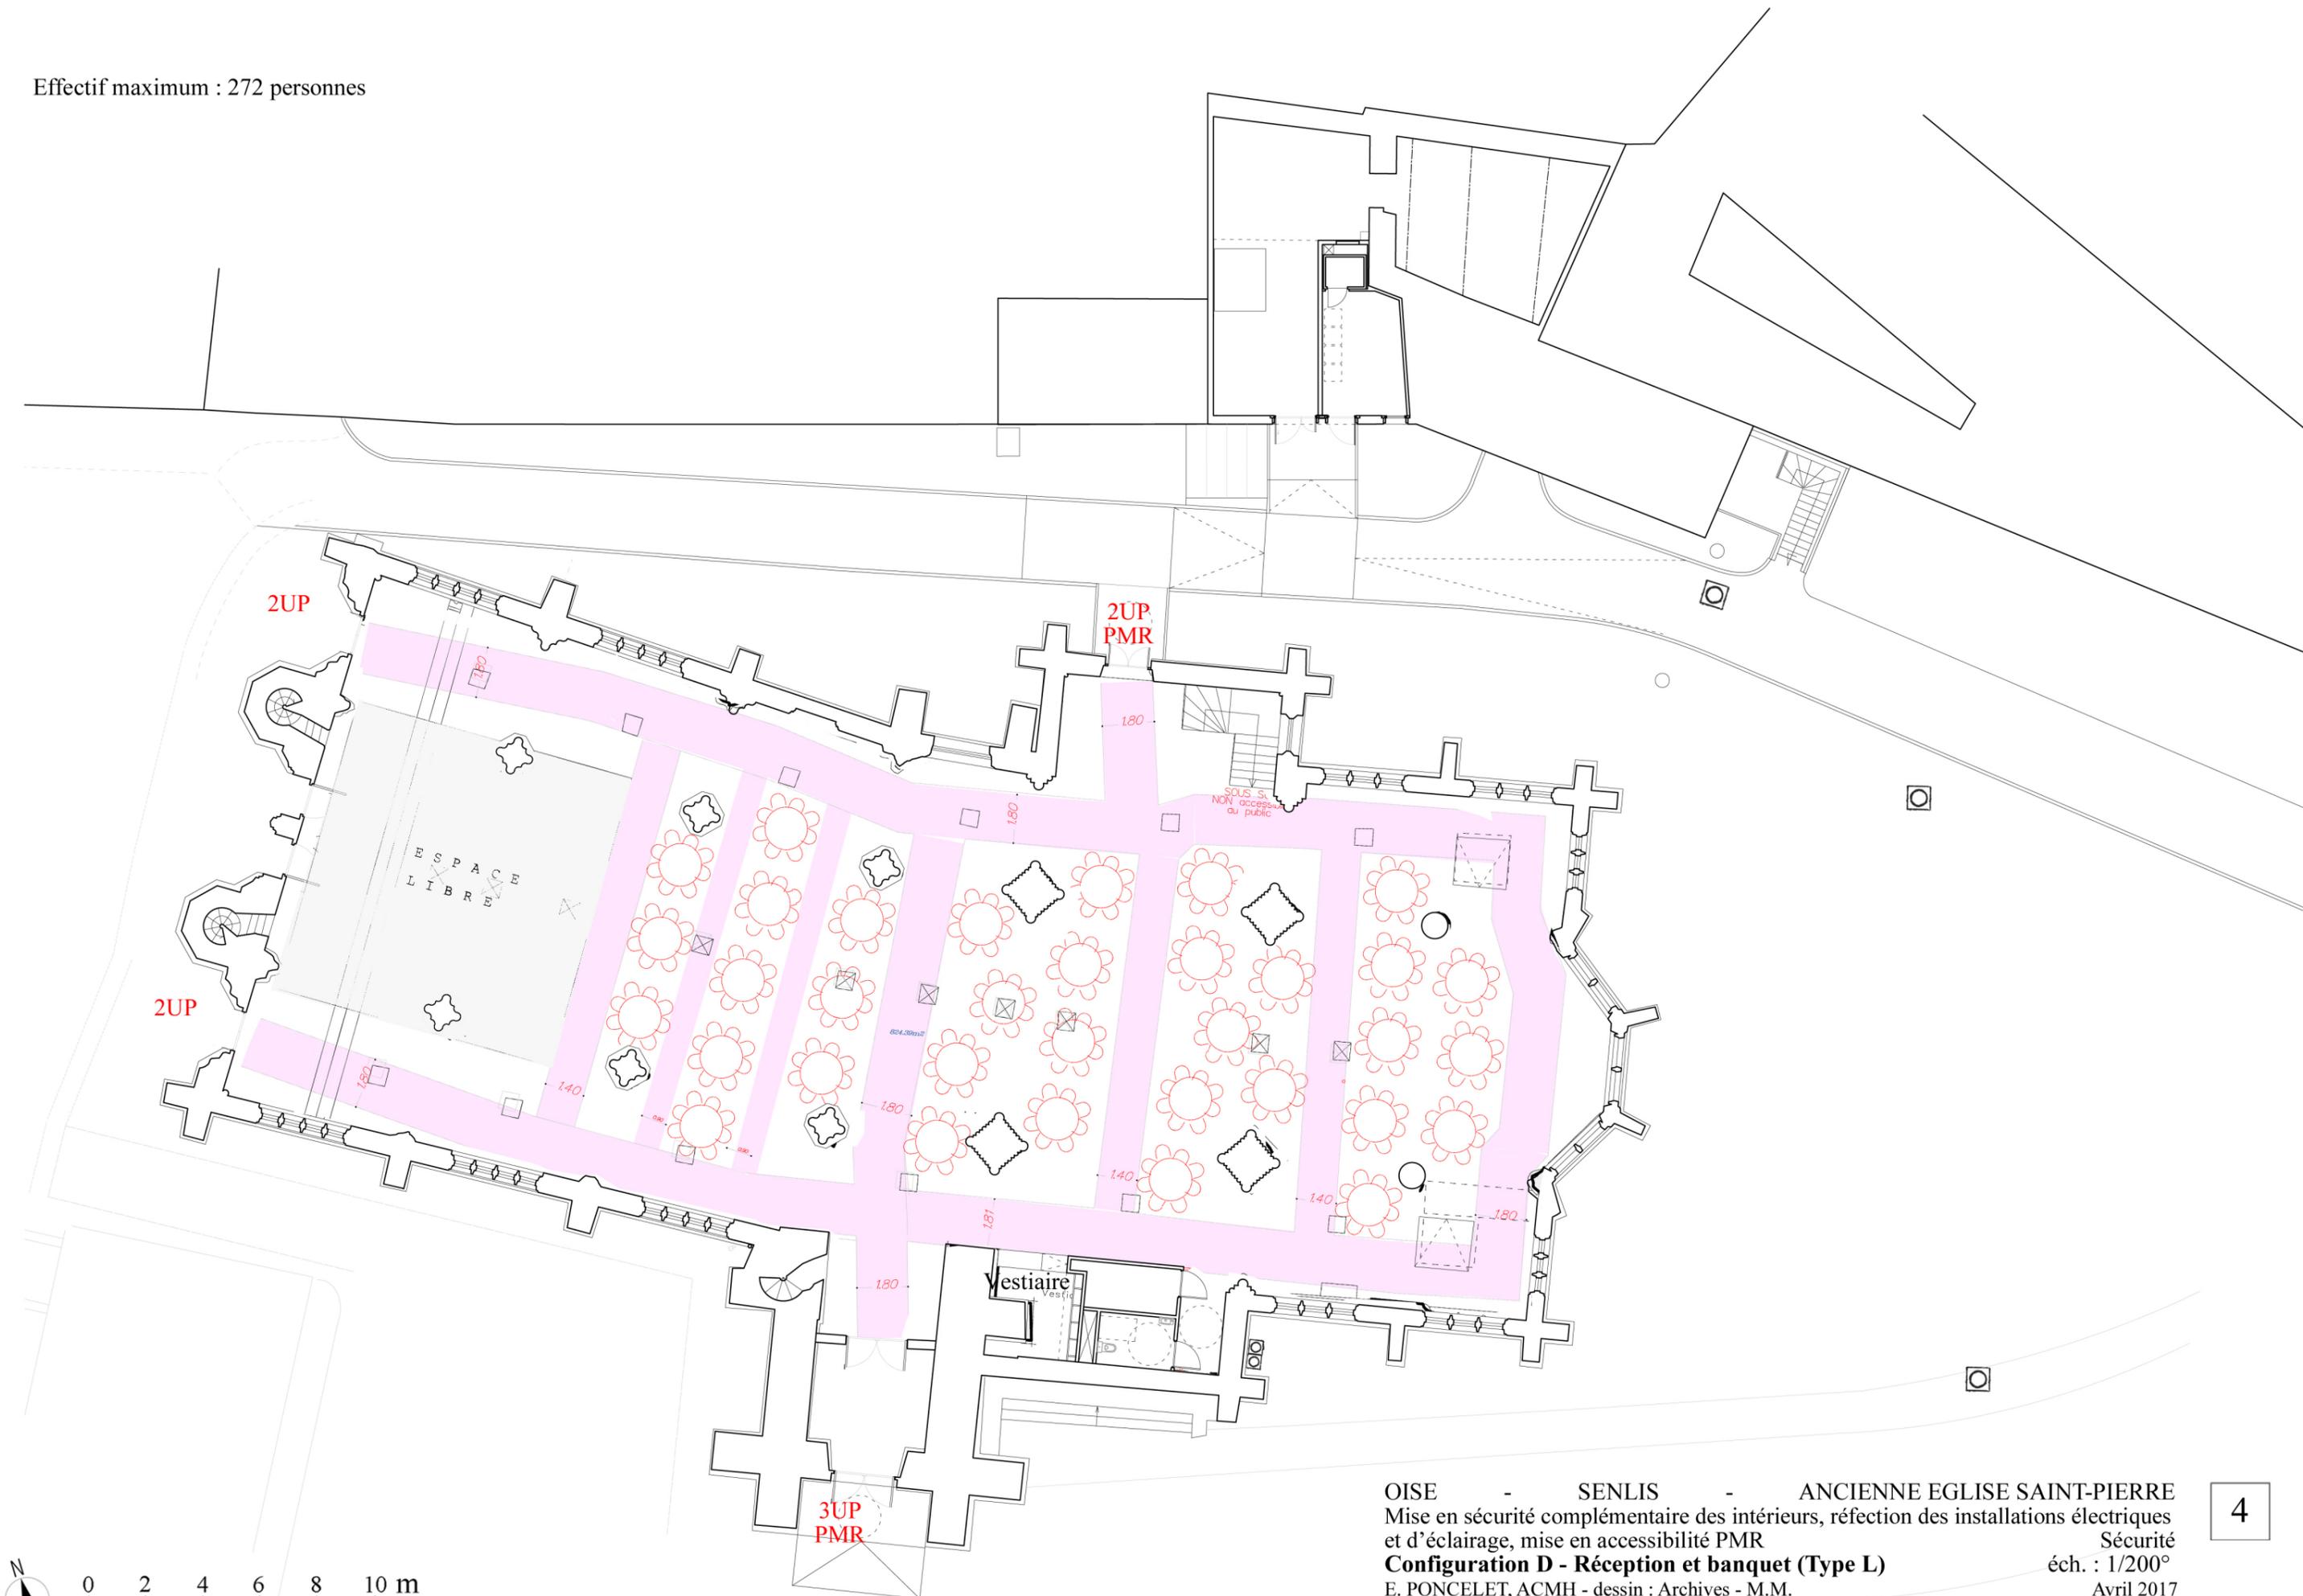

OISE - SENLIS - ANCIENNE EGLISE SAINT-PIERRE  
Mise en sécurité complémentaire des intérieurs, réfection des installations électriques  
et d'éclairage, mise en accessibilité PMR  
**Configuration D - Réception et banquet (Type L)**  
E. PONCELET, ACMH - dessin : Archives - M.M.  
XIV rue du Gros Gérard - 59000 LILLE

Sécurité  
éch. : 1/200°  
Avril 2017  
T : 03.20.31.58.81